


KATASTRÁLNÍ SITUAČNÍ VÝKRES  
M 1:2000

DOTČENÉ PARCELY: příloha č. 1 k čj. MR-C 27496/26-OZP

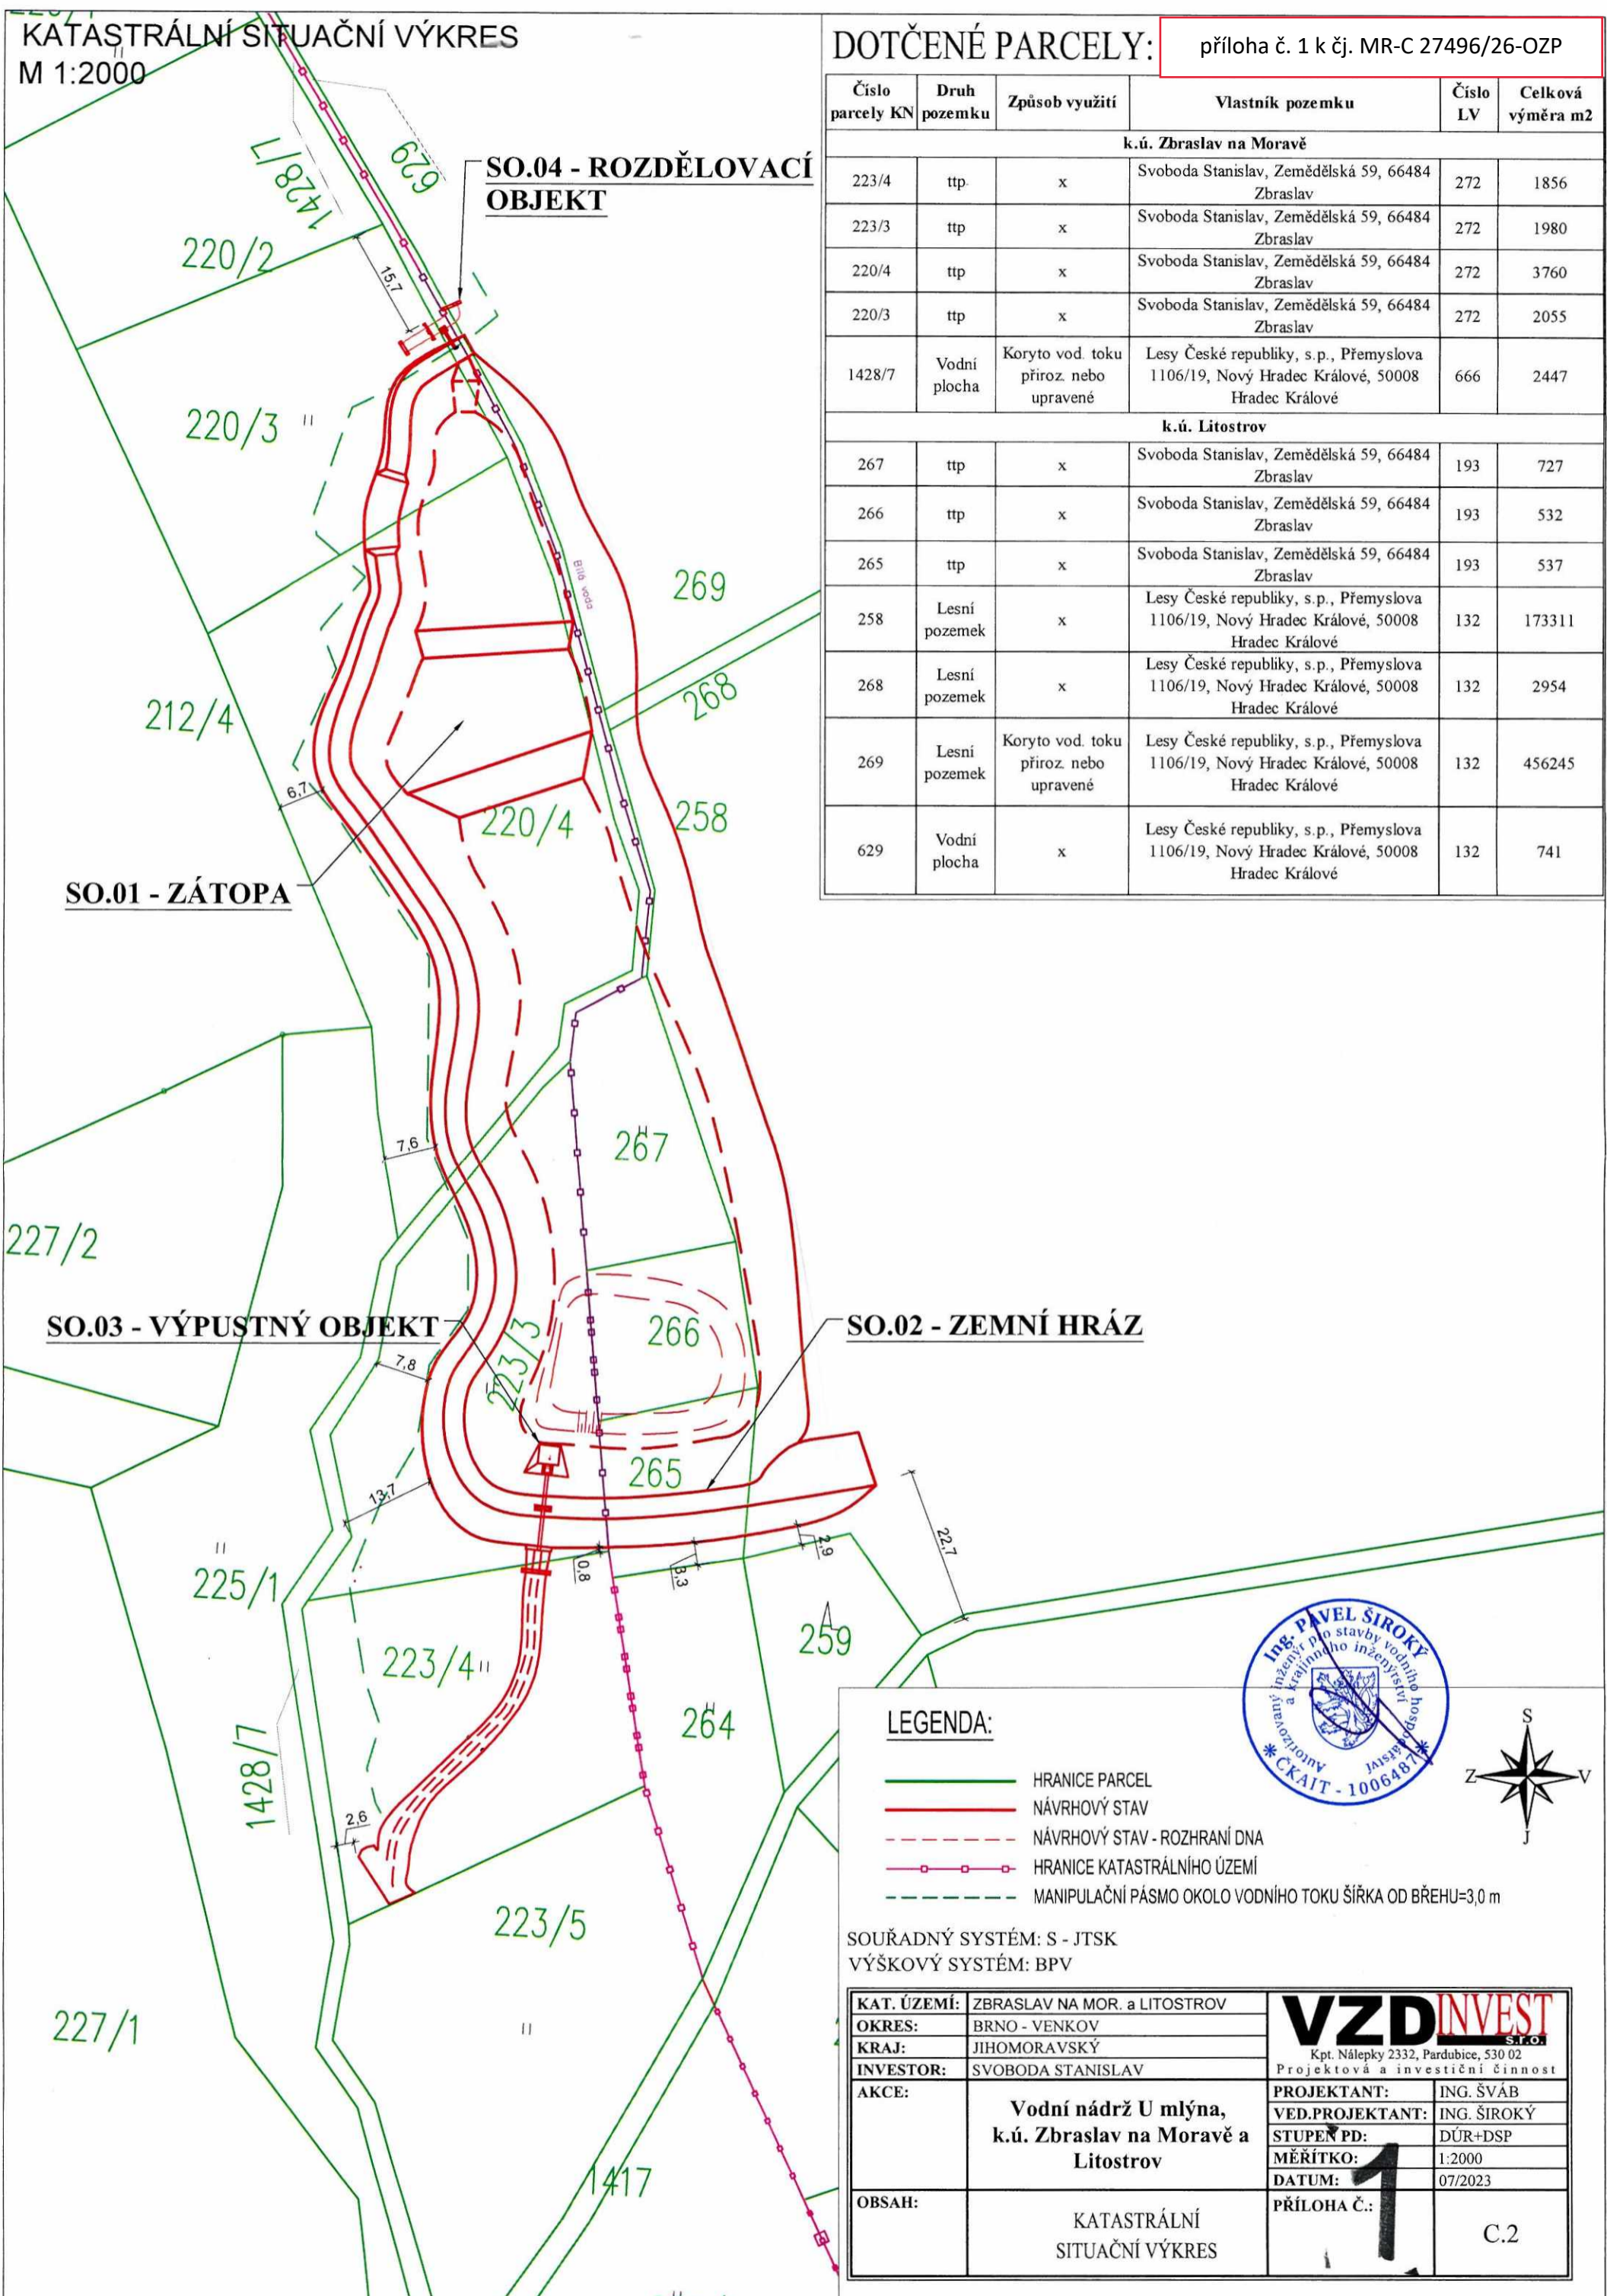

Číslo parcely KN	Druh pozemku	Způsob využití	Vlastník pozemku	Číslo LV	Celková výměra m <sup>2</sup>
<b>k.ú. Zbraslav na Moravě</b>					
223/4	ttp	x	Svoboda Stanislav, Zemědělská 59, 66484 Zbraslav	272	1856
223/3	ttp	x	Svoboda Stanislav, Zemědělská 59, 66484 Zbraslav	272	1980
220/4	ttp	x	Svoboda Stanislav, Zemědělská 59, 66484 Zbraslav	272	3760
220/3	ttp	x	Svoboda Stanislav, Zemědělská 59, 66484 Zbraslav	272	2055
1428/7	Vodní plocha	Koryto vod. toku přiroz. nebo upravené	Lesy České republiky, s.p., Přemyslova 1106/19, Nový Hradec Králové, 50008 Hradec Králové	666	2447
<b>k.ú. Litostrov</b>					
267	ttp	x	Svoboda Stanislav, Zemědělská 59, 66484 Zbraslav	193	727
266	ttp	x	Svoboda Stanislav, Zemědělská 59, 66484 Zbraslav	193	532
265	ttp	x	Svoboda Stanislav, Zemědělská 59, 66484 Zbraslav	193	537
258	Lesní pozemek	x	Lesy České republiky, s.p., Přemyslova 1106/19, Nový Hradec Králové, 50008 Hradec Králové	132	173311
268	Lesní pozemek	x	Lesy České republiky, s.p., Přemyslova 1106/19, Nový Hradec Králové, 50008 Hradec Králové	132	2954
269	Lesní pozemek	Koryto vod. toku přiroz. nebo upravené	Lesy České republiky, s.p., Přemyslova 1106/19, Nový Hradec Králové, 50008 Hradec Králové	132	456245
629	Vodní plocha	x	Lesy České republiky, s.p., Přemyslova 1106/19, Nový Hradec Králové, 50008 Hradec Králové	132	741

SO.01 - ZÁTOPA

SO.04 - ROZDĚLOVACÍ OBJEKT

SO.02 - ZEMNÍ HRÁZ

SO.03 - VÝPUSTNÝ OBJEKT

LEGENDA:

- HRANICE PARCEL
- NÁVRHOVÝ STAV
- - - NÁVRHOVÝ STAV - ROZHRANÍ DNA
- HRANICE KATASTRÁLNÍHO ÚZEMÍ
- - - MANIPULAČNÍ PÁSMO OKOLO VODNÍHO TOKU ŠÍŘKA OD BŘEHU=3,0 m



SOUŘADNÝ SYSTÉM: S - JTSK  
VÝŠKOVÝ SYSTÉM: BPV

KAT. ÚZEMÍ:	ZBRASLAV NA MOR. a LITOSTROV	<b>VZDINVEST</b> s.r.o. Kpt. Nálepy 2332, Pardubice, 530 02 Projektová a investiční činnost
OKRES:	BRNO - VENKOV	
KRAJ:	JIHOMORAVSKÝ	
INVESTOR:	SVOBODA STANISLAV	
AKCE:	<b>Vodní nádrž U mlýna, k.ú. Zbraslav na Moravě a Litostrov</b>	PROJEKTANT: ING. ŠVÁB
		VED.PROJEKTANT: ING. ŠIROKÝ
		STUPEŇ PD: DŮR+DSP
		MĚŘÍTKO: 1:2000
		DATUM: 07/2023
OBSAH:	KATASTRÁLNÍ SITUAČNÍ VÝKRES	PŘÍLOHA Č.: <b>1</b>
		C.2